


Modulo base

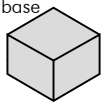

Accessori

Vetrata quadrupla

Vetrata doppia

Scala a L

Ringhiera

Scala a C

Brisoleil



Modulo base - Area commerciale



Modulo base - Area ospitalità

Conformazione modulo base:

n. 4 vetrate

n. 3 vetrate

n. 2 vetrate


n. 1 vetrata

n. 1 pannello


n. 2 pannelli

n. 3 pannelli

Aggregazioni modulari tipiche: planimetrie

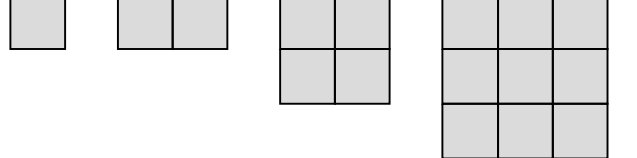

Aggregazioni modulari tipiche: prospettivi

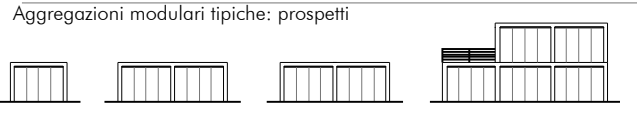

Aggregazioni modulari di progetto

1

2

3

4

5

Moduli area commerciale

6

7

8

9

10

11

12

13

14

15

16

17

18

19

Moduli area ospitalità

20

21


22

Aggregazioni e divisioni interne: esempi compositivi


Composizione lineare



Composizione lineare a doppia profondità

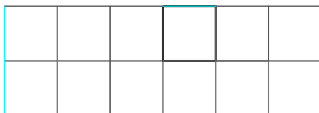

Composizione aggregativa a 2 piani con modulo scala a C e terrazza

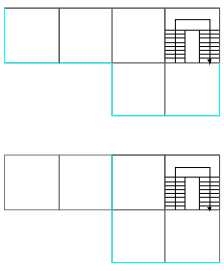

Modulo base area commerciale: visualizzazione grafica



Modulo base area ospitalità: visualizzazioni grafiche (esempi di conformazione geometrica)



Conformazione 4 vetrate



Conformazione 3 vetrate



Conformazione 1 vetrata



Composizione lineare




Composizione a 2 piani




Modulo base: specifiche dimensionali


Pianta - scala 1:100

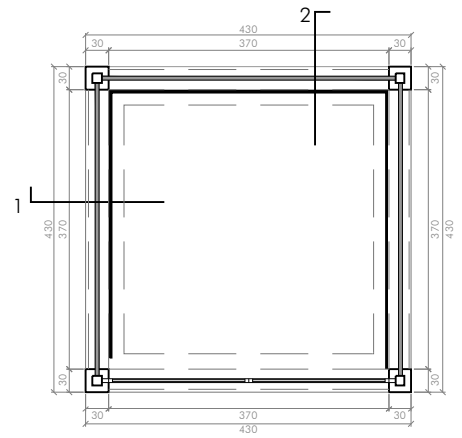


Pianta copertura - scala 1:100

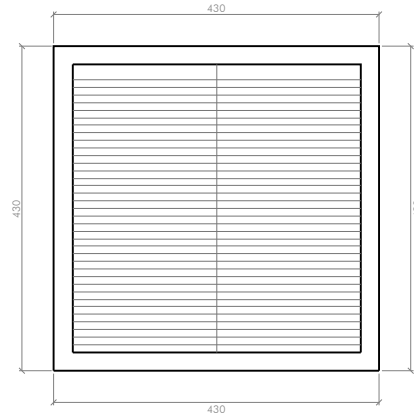


Prospetto - scala 1:100

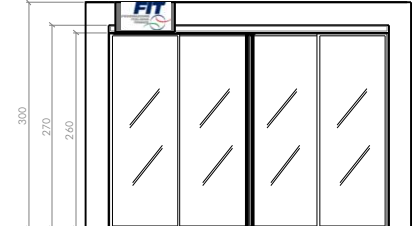


Sezione 1 - scala 1:100

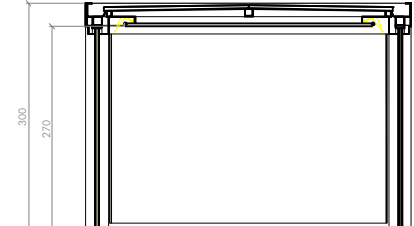


Sezione 2 - scala 1:100

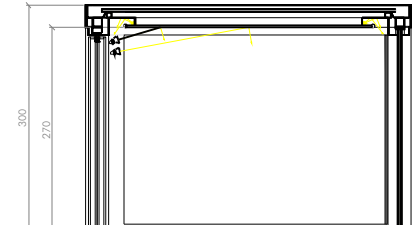

Planimetria generale moduli

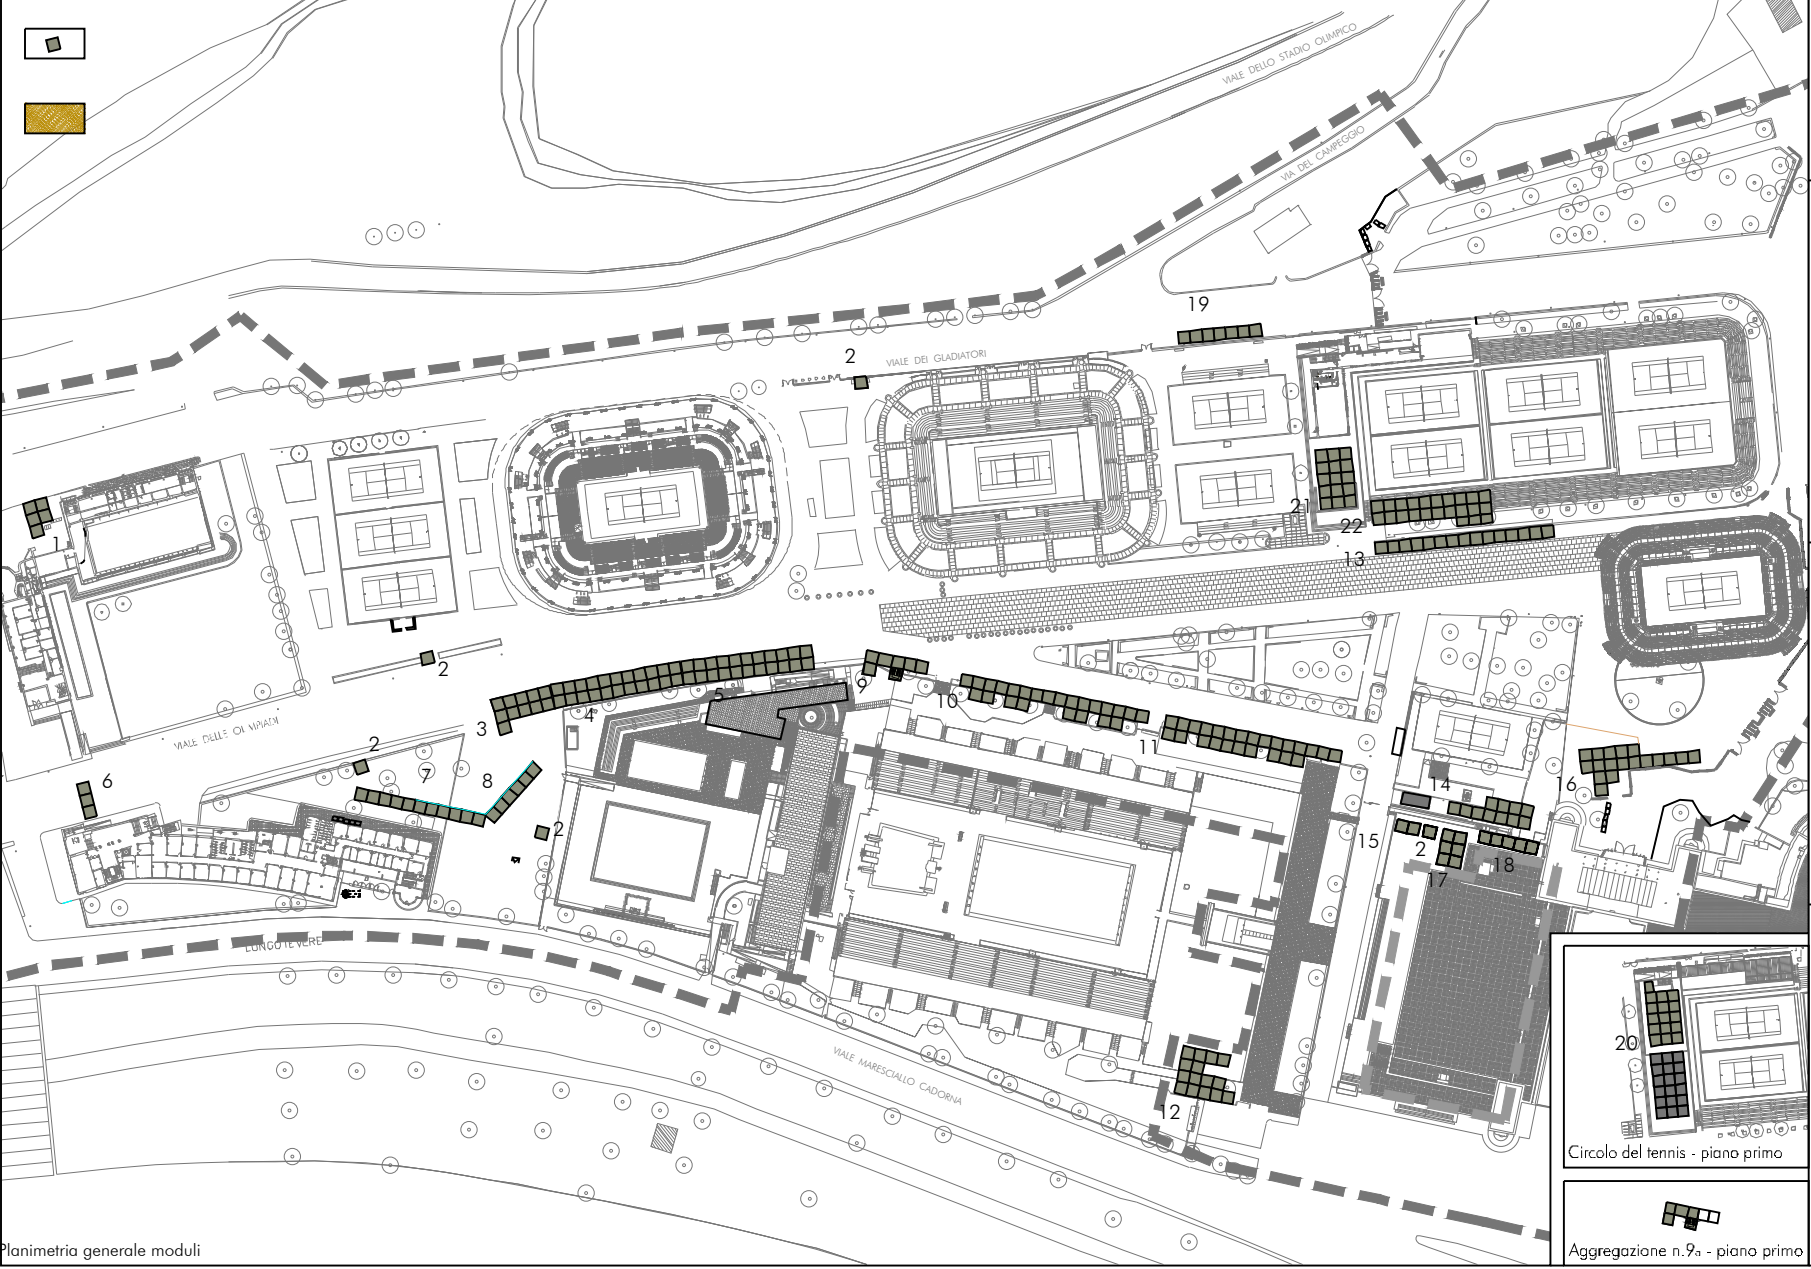

Circolo del tennis - piano primo

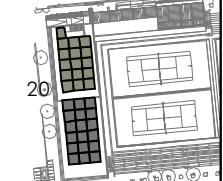

Aggregazione n.9s - piano primo

